

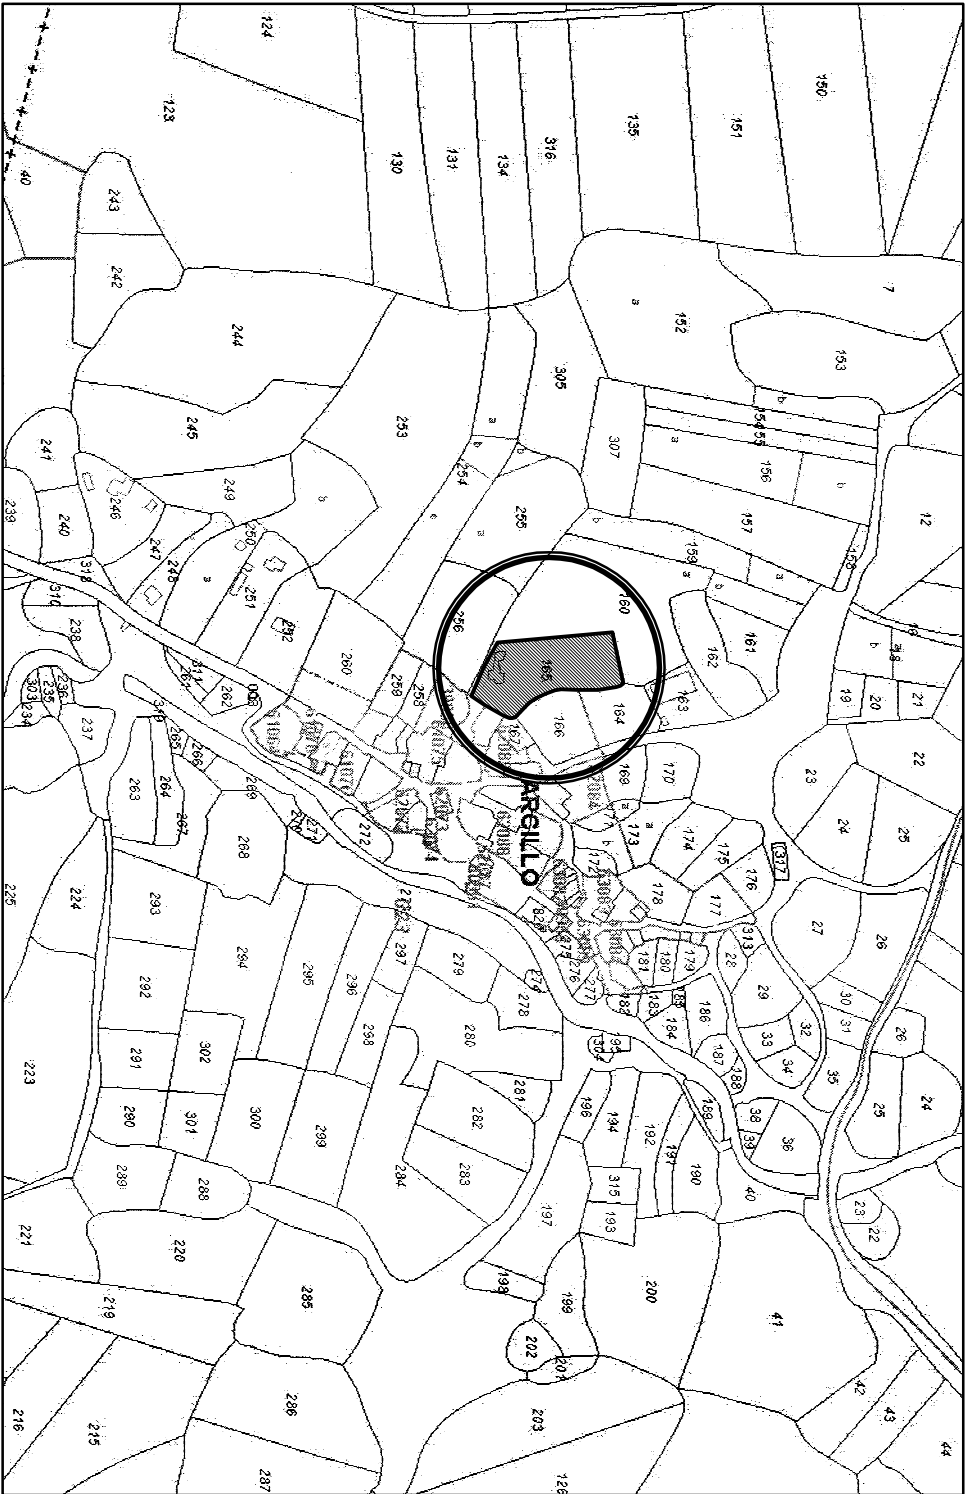


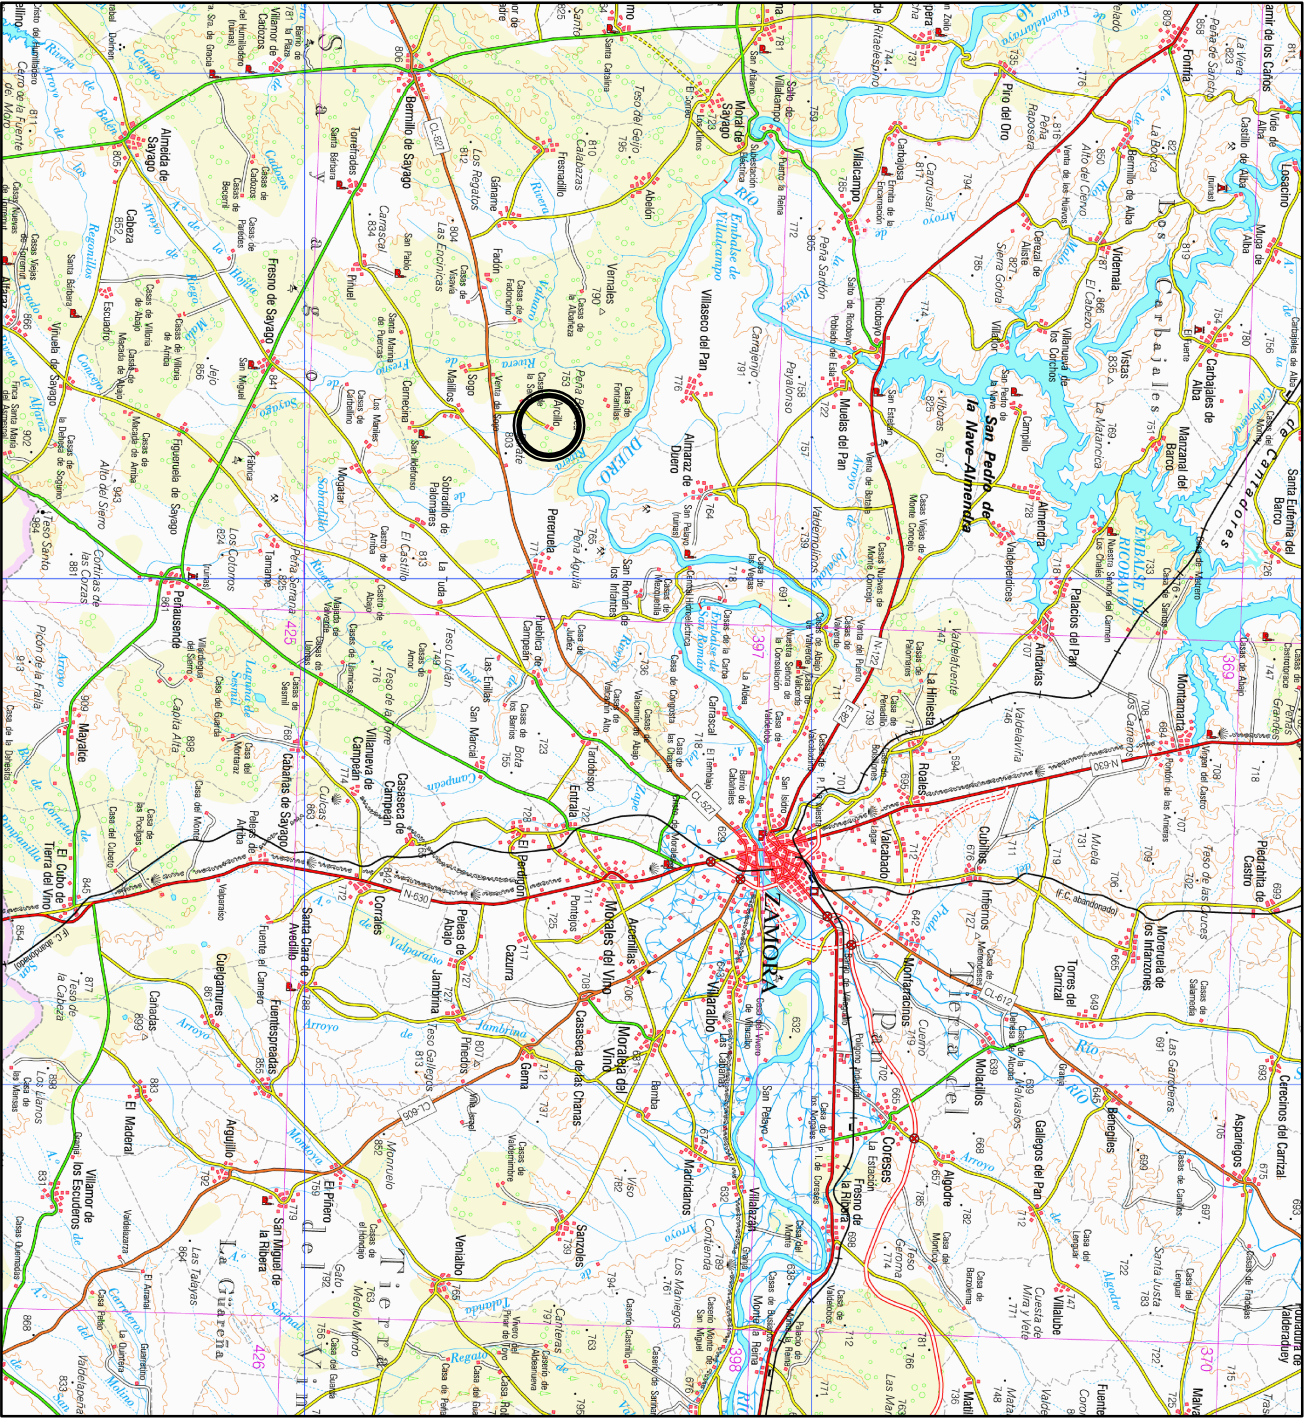


PLANO CATASTRAL E=1/5.000

PLANO NORMAS SUBSIDIARIAS E=1/2.500

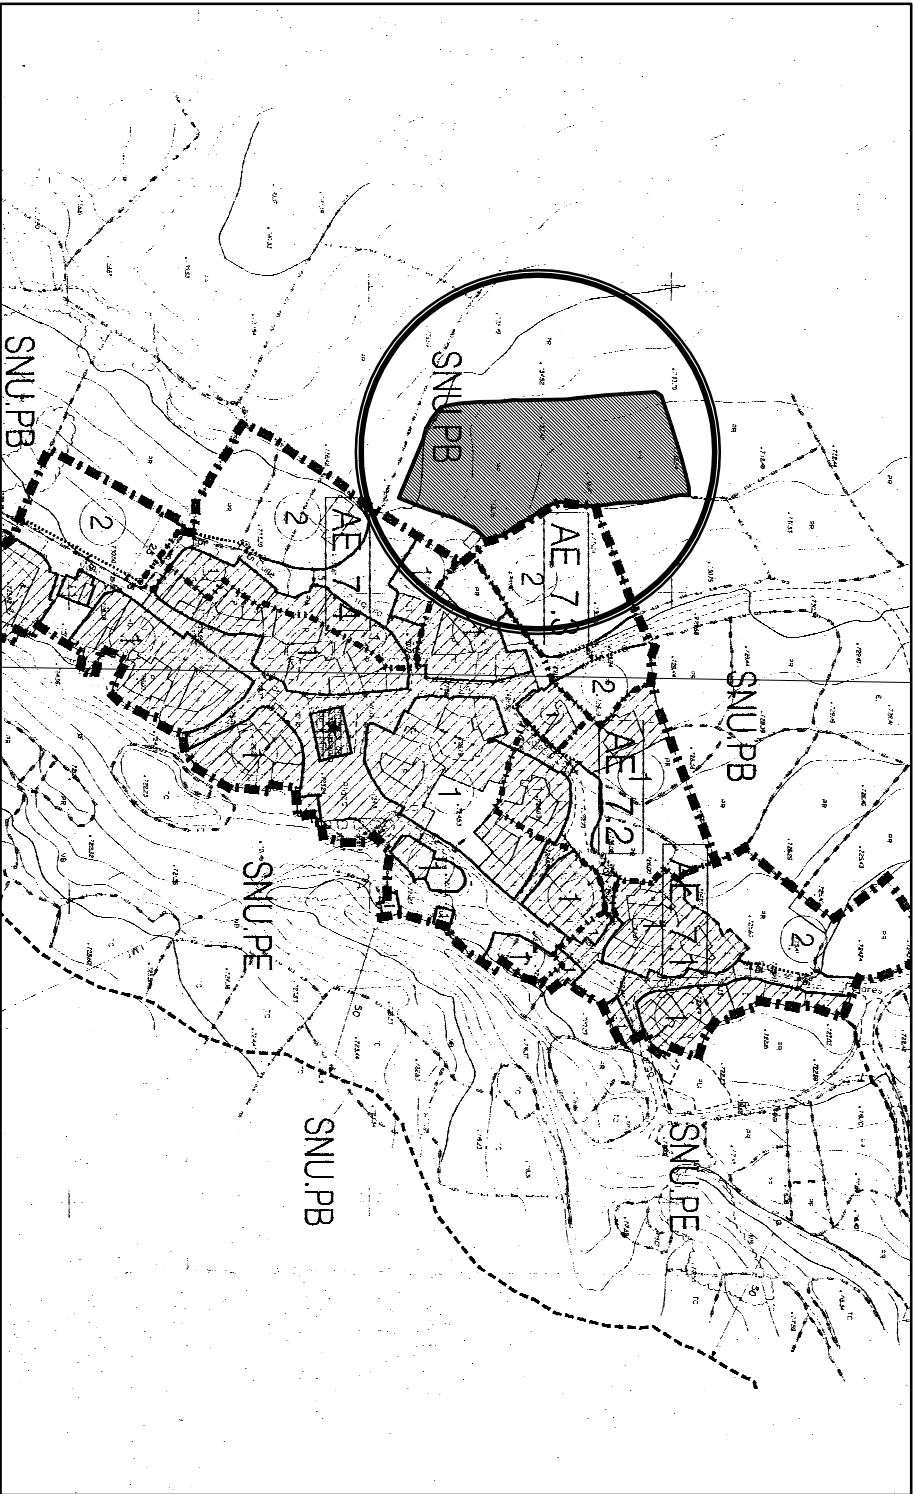

MAPA PROVINCIAL I.G.N.

NUCLEO	
ARCILLO	
MODIFICACIÓN PUNTUAL	
NORMAS SUBSIDIARIAS DE PLANEAMIENTO DE PERERUELA Y ANEJOS: ARCILLO, CERNECINA, LAS ENILLAS, MAILLOS, PUEBLICA DE CAMPEÁN, SAN ROMÁN DE LOS INFANTES, SOBRADILLO DE PALOMARES, SOGO Y LA TUDA	
PLANO DE:	SITUACIÓN
FECHA ENERO 2011	
ESCALA 1/5.000 1/2.500	
ARQUITECTO REDACTOR	
Estudio de Arquitectura Martínez Cubells, S.L.P. JOSÉ C. MTZ.-CUBELLS YRAOLA	
PLANO Nº	1
ORDENACIÓN	

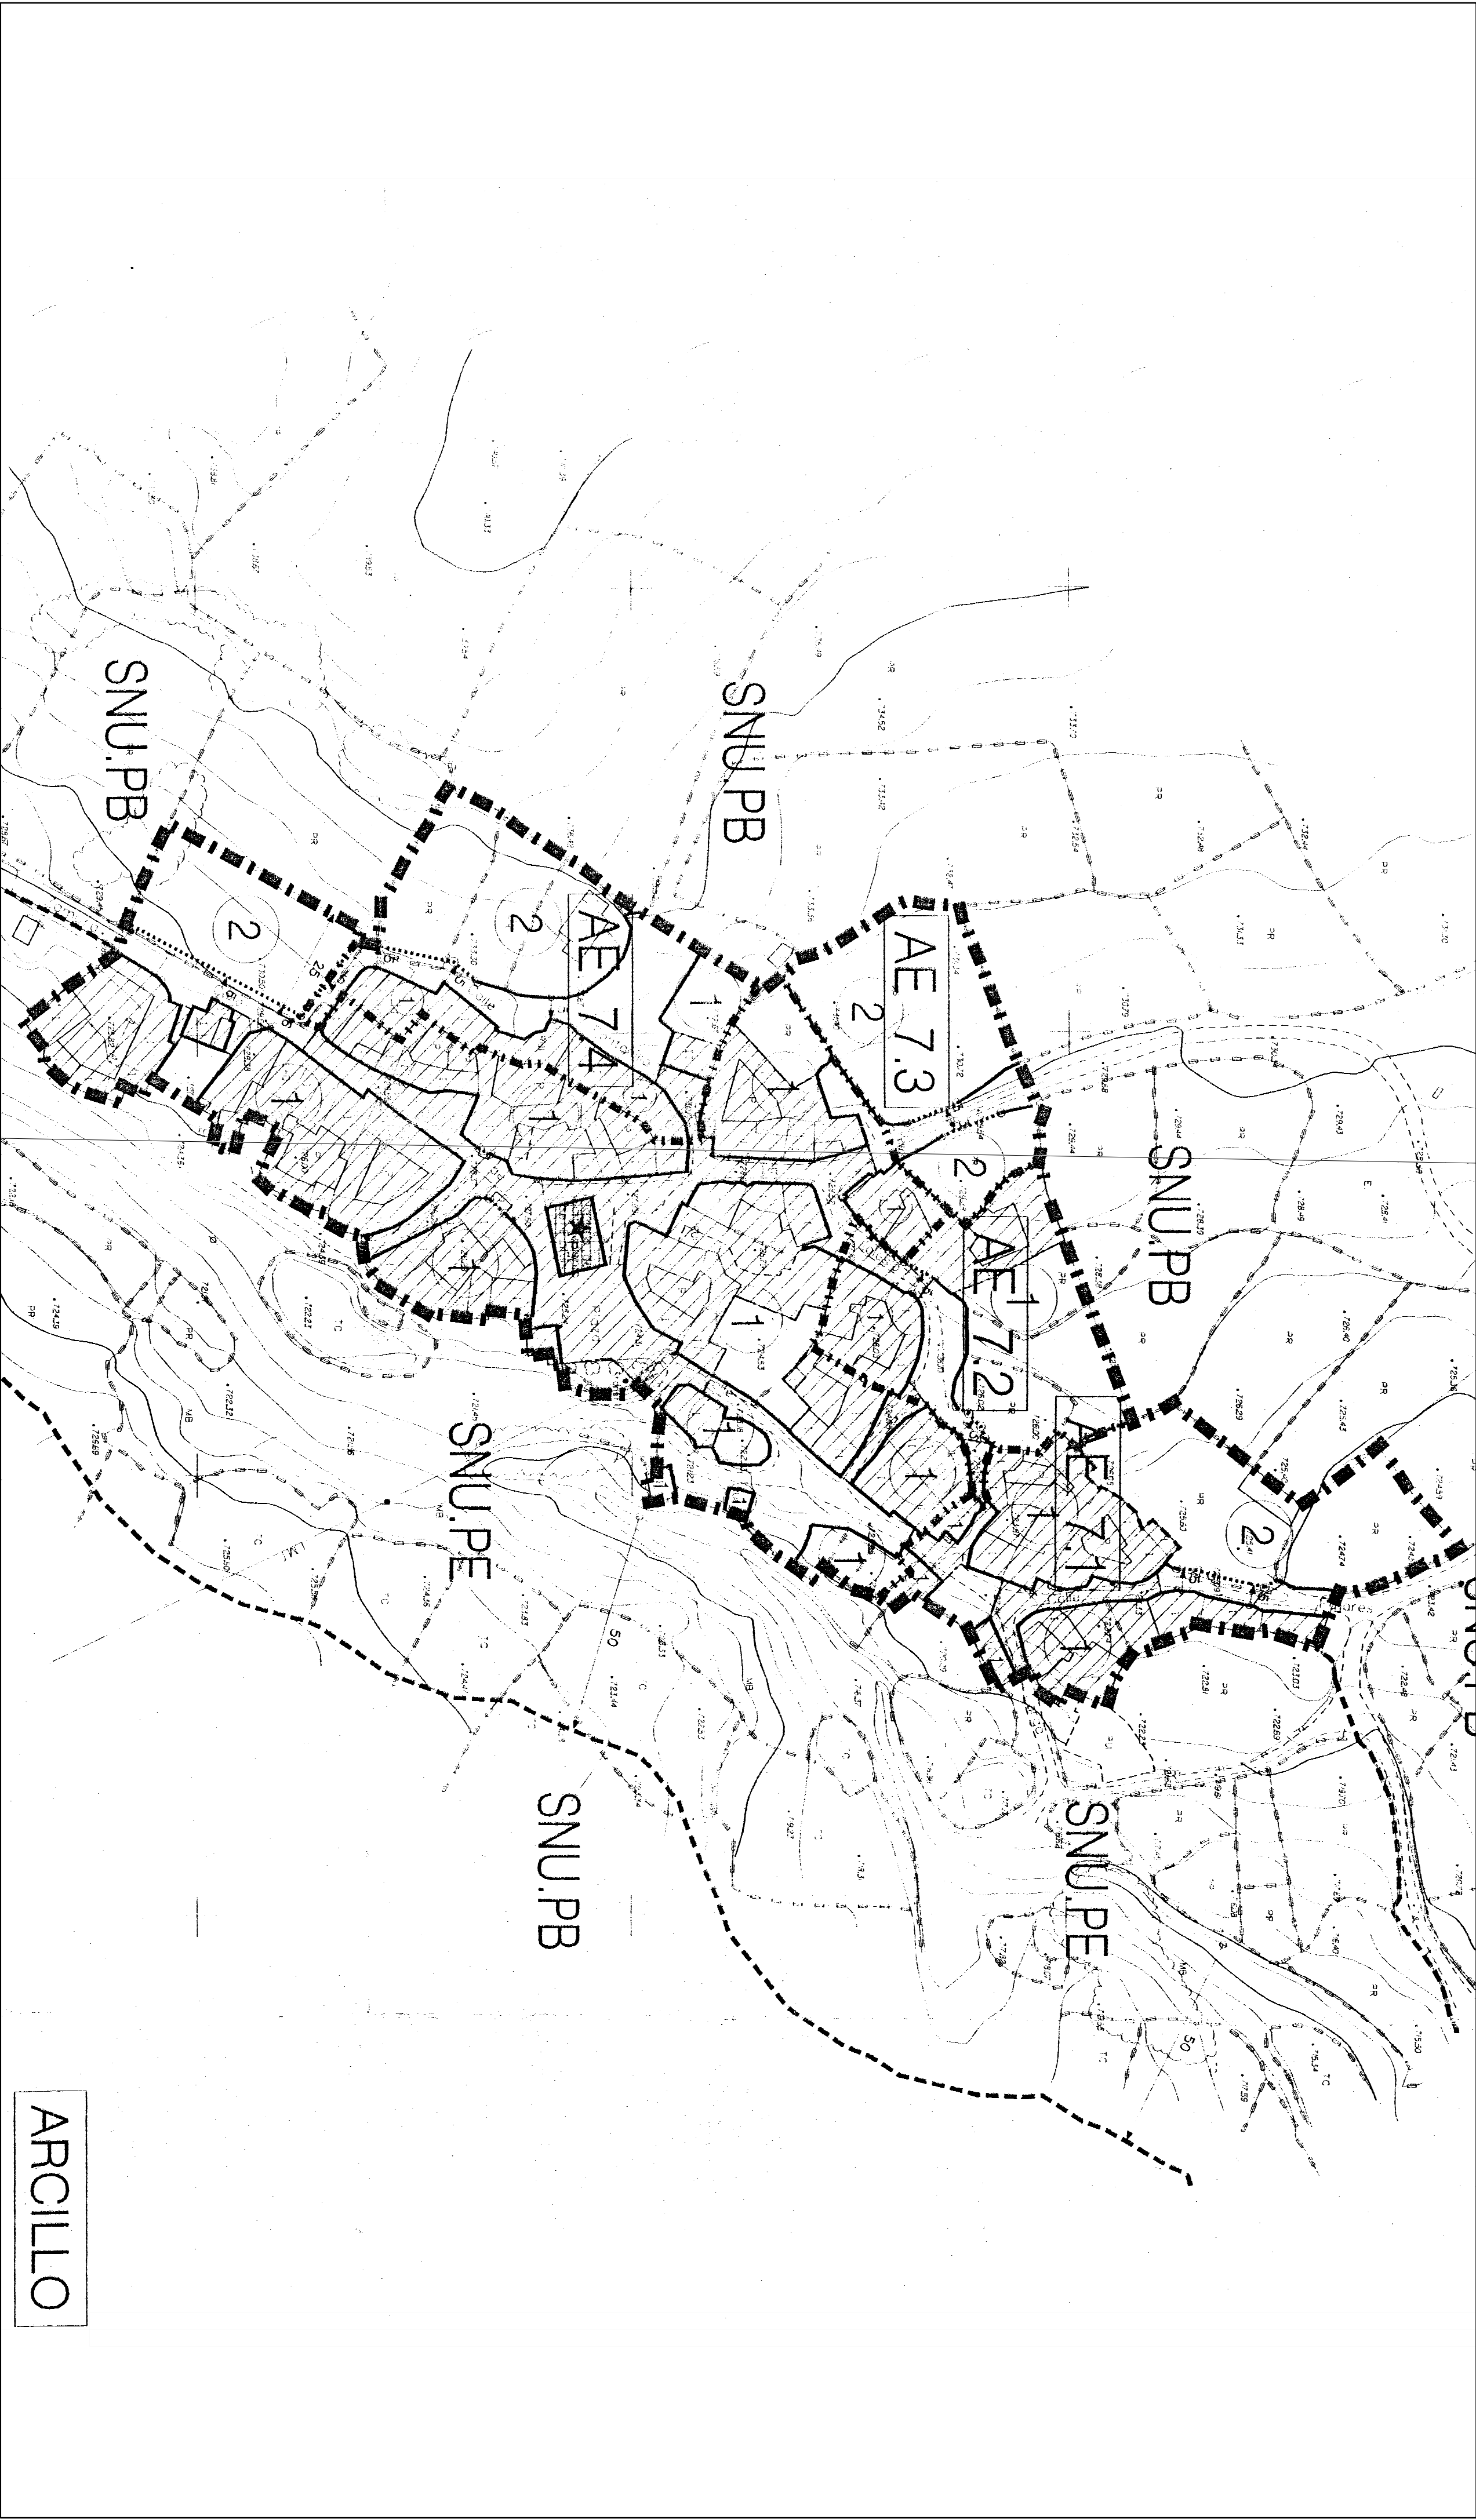

ARCILLO

PROTECCIONES GENERALES

- PROTECCION AMBIENTAL
- ELEMENTO PROTEGIDO
- PROTECCION INTEGRAL
- PROTECCION ESTRUCTURAL
- PROTECCION AMBIENTAL

DELIMITACIONES

- SUELO URBANO S.U.
- S. APTO PARA URBANIZAR
- UNIDAD DE EJECUCION
- AREA ESPECIAL
- ZONAS DE ORDENANZA

CALIFICACION DEL SUELO

- O.O. VIAS PECUARIAS
- USOS DOTACIONALES
- ZONAS VERDES O ESPACIOS LIBRES
- CAUCES FLUVIALES
- SAU SUELO APTO PARA URBANIZAR
- SNU.PB SUELO NO URBAN. PROTEC. BASICA
- SNU.PE SUELO NO URBAN. PROTEC. ESPECIAL

NUCLEO

ARCILLO

MODIFICACIÓN PUNTUAL

FECHA
ENERO 2011

ESCALA
1/1.000

NORMAS SUBSIDIARIAS DE

PLANEAMIENTO DE

PERERUELA Y ANEJOS:

ARCILLO, CERMENCA, LAS ENILLAS, MALILLOS, PUERBLA DE CAMPEAN, SAN ROMÁN DE LOS INFANTES, SOBRAVILLO DE PALOMARES, SOGO Y LA TUDA

Estudio de Arquitectura Martínez, Osella, S.L.P.
JOSÉ C. MITZ-CUBELLIS YRAOLA

PLANO DE:


ESTADO ACTUAL

ORDENACIÓN

CLASIFICACIÓN, ORDENACIÓN Y PROTECCIONES

PLANO Nº
2

ORDENACIÓN

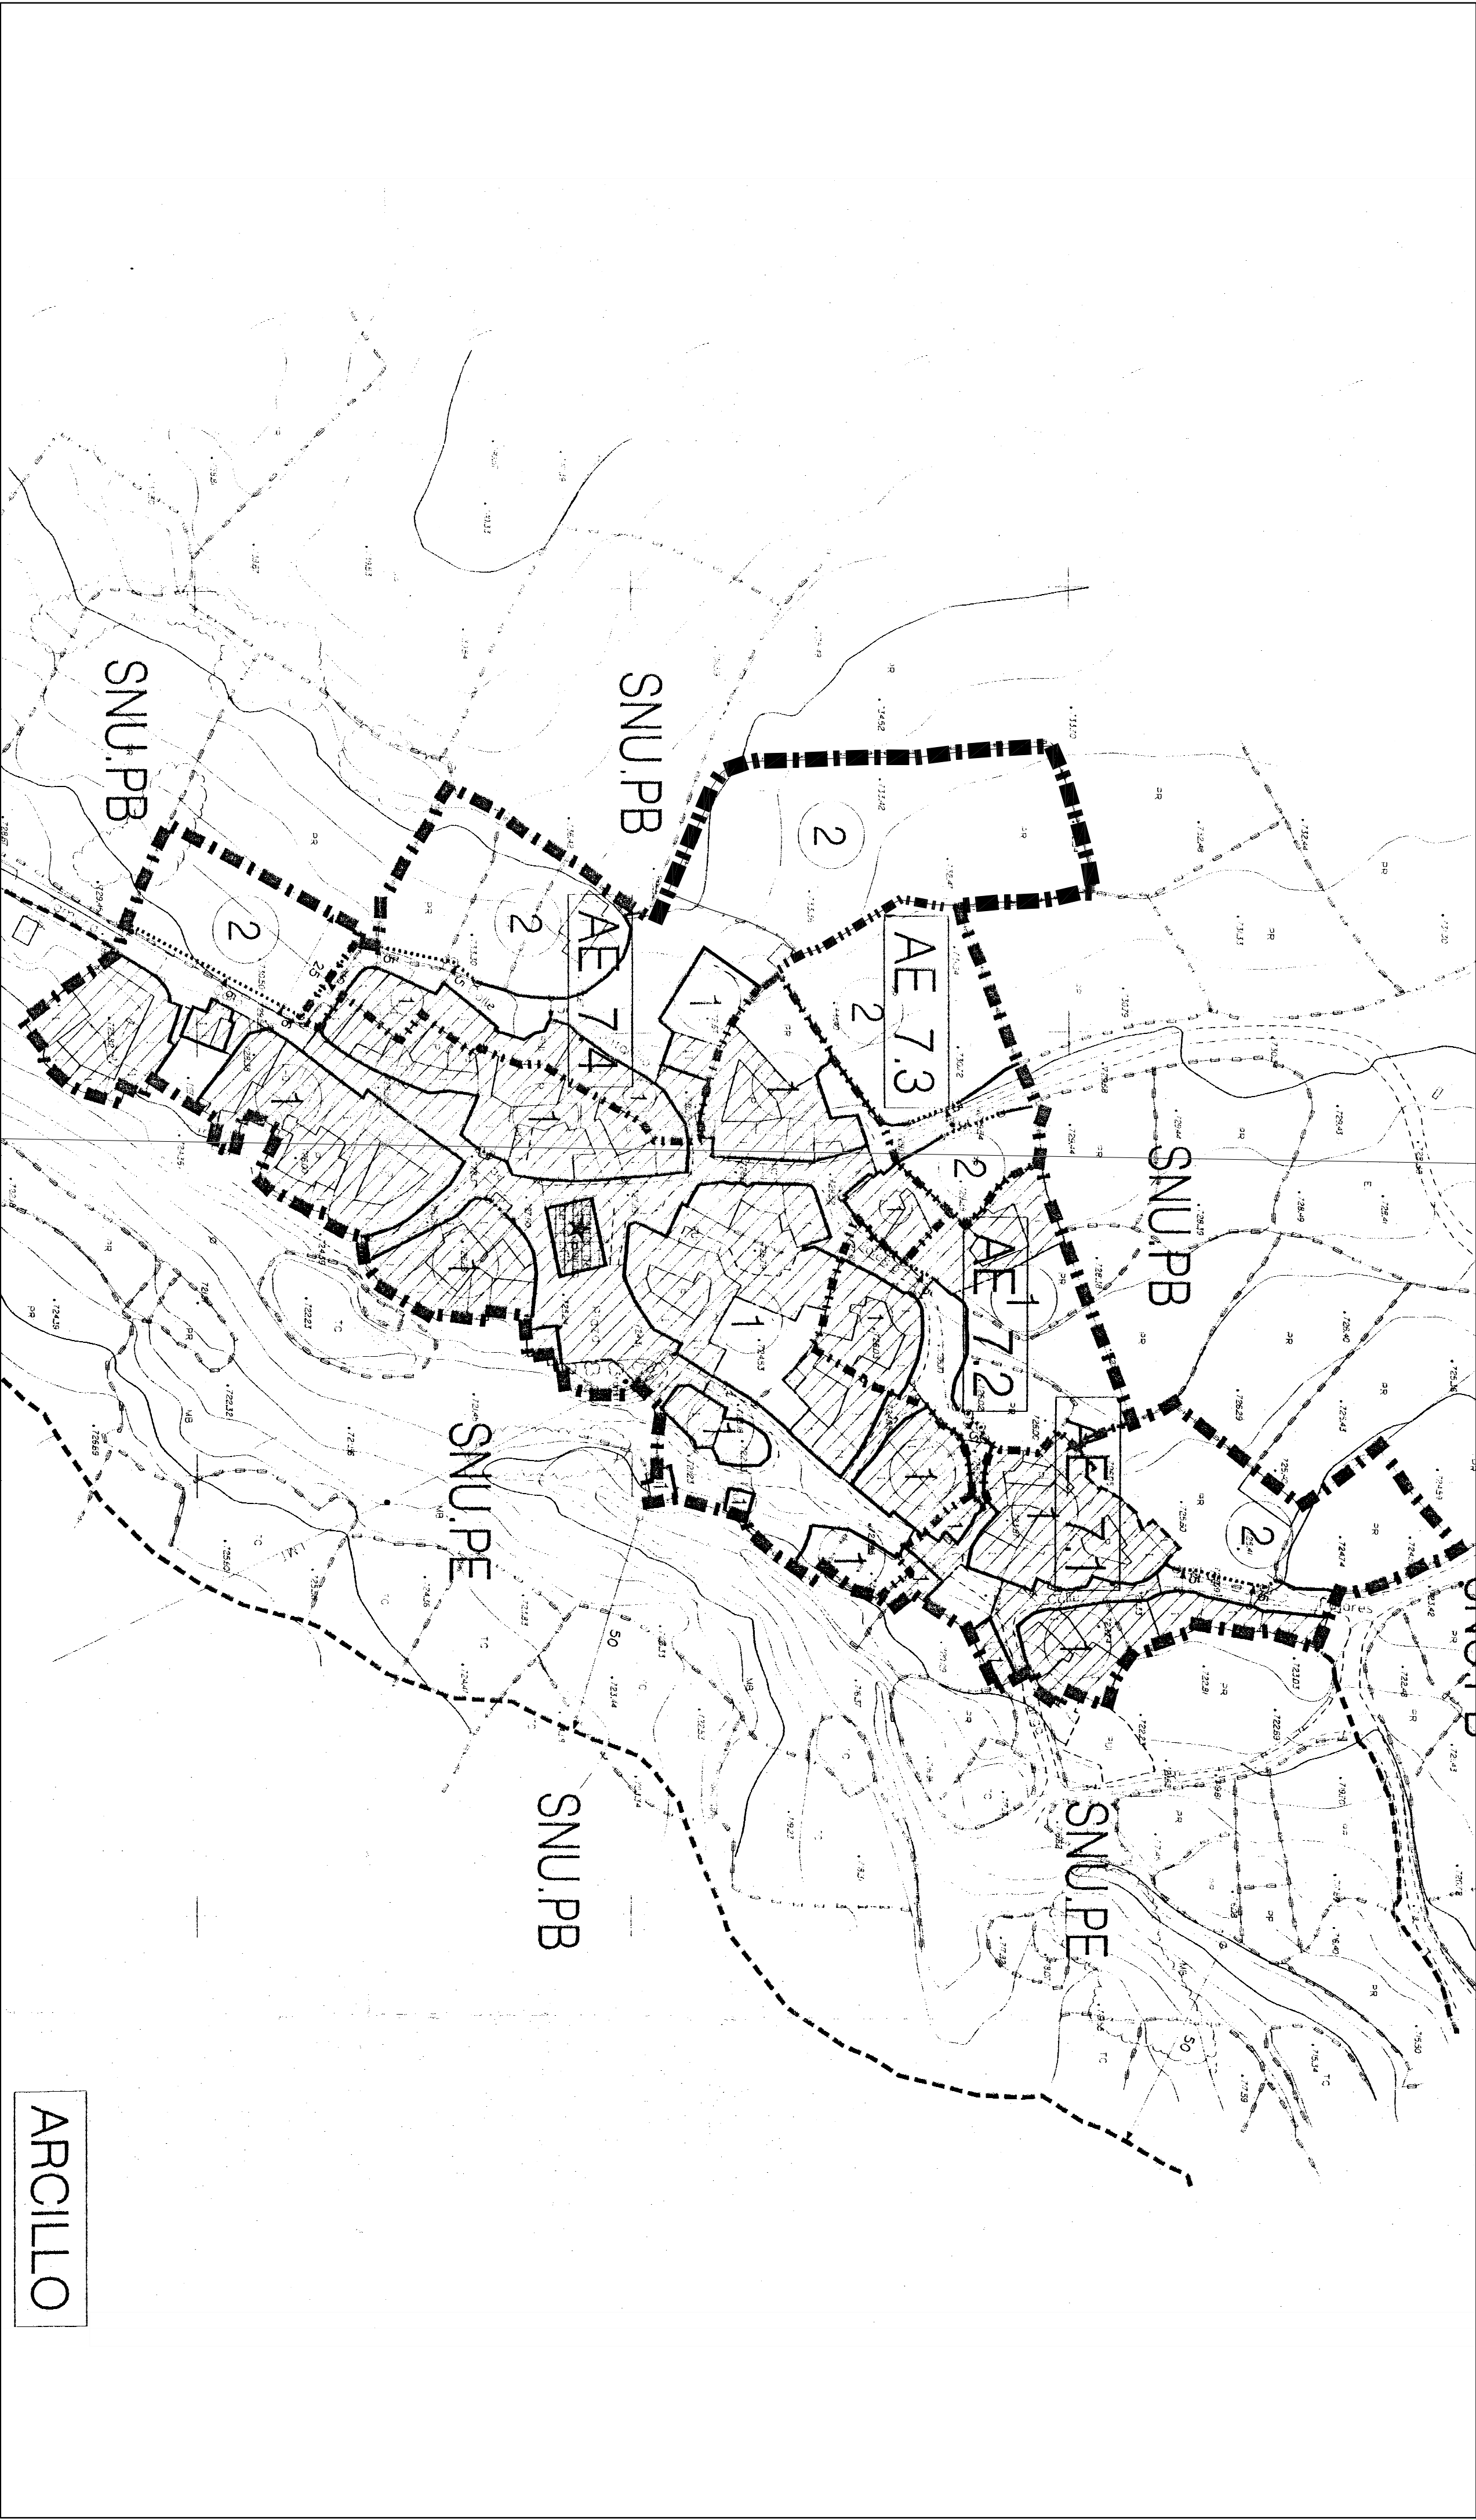

PROTECCIONES GENERALES

- PROTECCION AMBIENTAL
- ELEMENTO PROTEGIDO
- PROTECCION INTEGRAL
- PROTECCION ESTRUCTURAL
- PROTECCION AMBIENTAL

DELIMITACIONES

- SUELO URBANO S.U.
- S. APTO PARA URBANIZAR
- UNIDAD DE EJECUCION
- AREA ESPECIAL
- ZONAS DE ORDENANZA

CALIFICACION DEL SUELO

- O O VIAS PECUARIAS
- USOS DOTACIONALES
- ZONAS VERDES O ESPACIOS LIBRES
- CAUCES FLUVIALES
- SAU SUELO APTO PARA URBANIZAR
- SNU.PB SUELO NO URBAN. PROTEC. BASICA
- SNU.PE SUELO NO URBAN. PROTEC. ESPECIAL

NUCLEO

ARCILLO

MODIFICACIÓN PUNTUAL

FECHA
ENERO 2011

ESCALA
1/1.000

NORMAS SUBSIDIARIAS DE

PLANEAMIENTO DE

PERERUELA Y ANEJOS:

ARCILLO, CERMENCA, LAS ENILLAS, MALILLOS, PUERBLA DE CAMPEAN, SAN ROMAN DE LOS INFANTES, SOBRAJILLO DE PALOMARES, SOGO Y LA TUDA

Equipo de Arquitectura Martinez, Osorio, S.L.P.
JOSÉ C. MITZ-CUBELLIS YRAOLA

ESTADO PROPUESTO


ORDENACIÓN

CLASIFICACIÓN, ORDENACIÓN Y PROTECCIONES

PLANO Nº

3

ORDENACIÓN

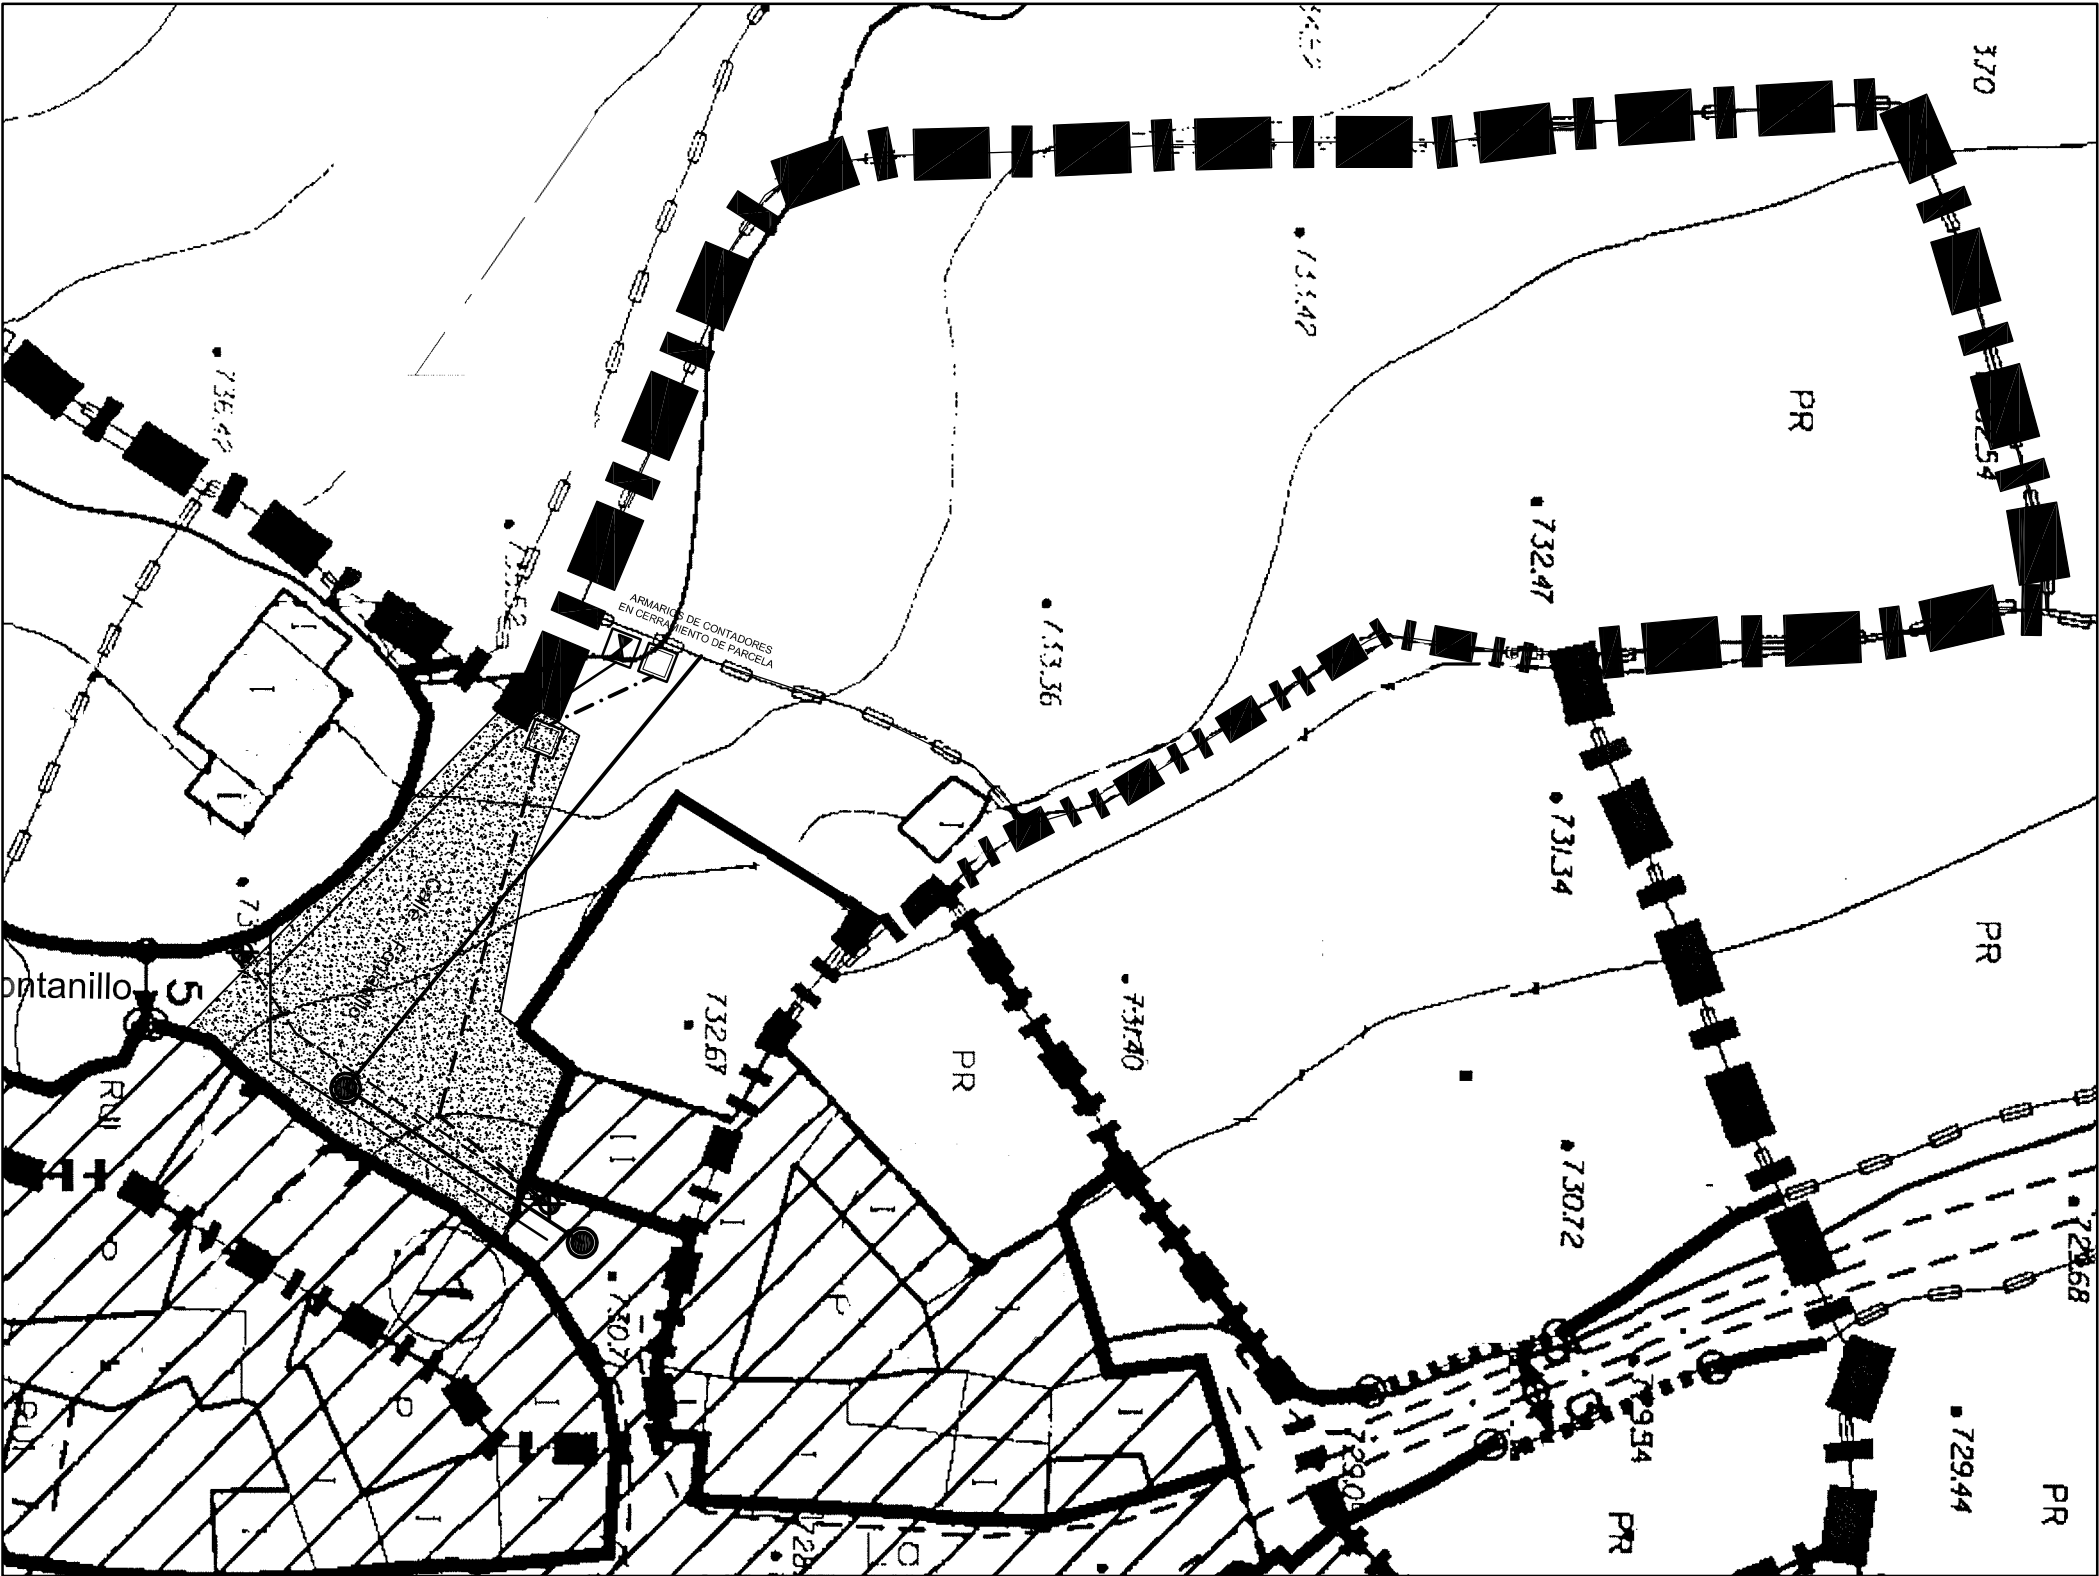

LEYENDA RED DE SANEAMIENTO

CANALIZACIÓN DE AGUAS RESIDUALES

POZO DE REGISTRO

LEYENDA RED DE ABASTECIMIENTO DE AGUA POTABLE

CANALIZACIÓN DE DISTRIBUCIÓN DE AGUA POTABLE

ARQUETA CON LLAVE DE CORTE

LEYENDA RED ELÉCTRICA

CONDUCCIÓN ELECTRICIDAD BAJA TENSIÓN ENTERRADA

CONDUCCIÓN ELECTRICIDAD BAJA TENSIÓN AÉREA

ARQUETA DE CONEXIONES ELECTRICIDAD BAJA TENSIÓN

LUMINARIA DE ALUMBRADO PÚBLICO

LEYENDA PAVIMENTACIÓN

PAVIMENTO DE HORMIGÓN

SIN PAVIMENTAR

ARCILLO

MODIFICACIÓN PUNTUAL

FECHA
ENERO 2011

ESCALA
1/500

NORMAS SUBSIDIARIAS DE PLANEAMIENTO DE PERERUELA Y ANEJOS:

ARCILLO, CERNECINA, LAS ENILLAS, MAILLOS, PUEBLICA DE CAMPEÁN, SAN ROMÁN DE LOS INFANTES, SOBRADILLO DE PALOMARES, SOGO Y LA TUDA

PLANO DE:

SERVICIOS URBANÍSTICOS EXISTENTES

ARQUITECTO REDACTOR

Estudio de Arquitectura Martínez Cubells, S.L.P.
JOSÉ C. MTZ.-CUBELLS YRAOLA

PLANO Nº

4

ORDENACIÓN